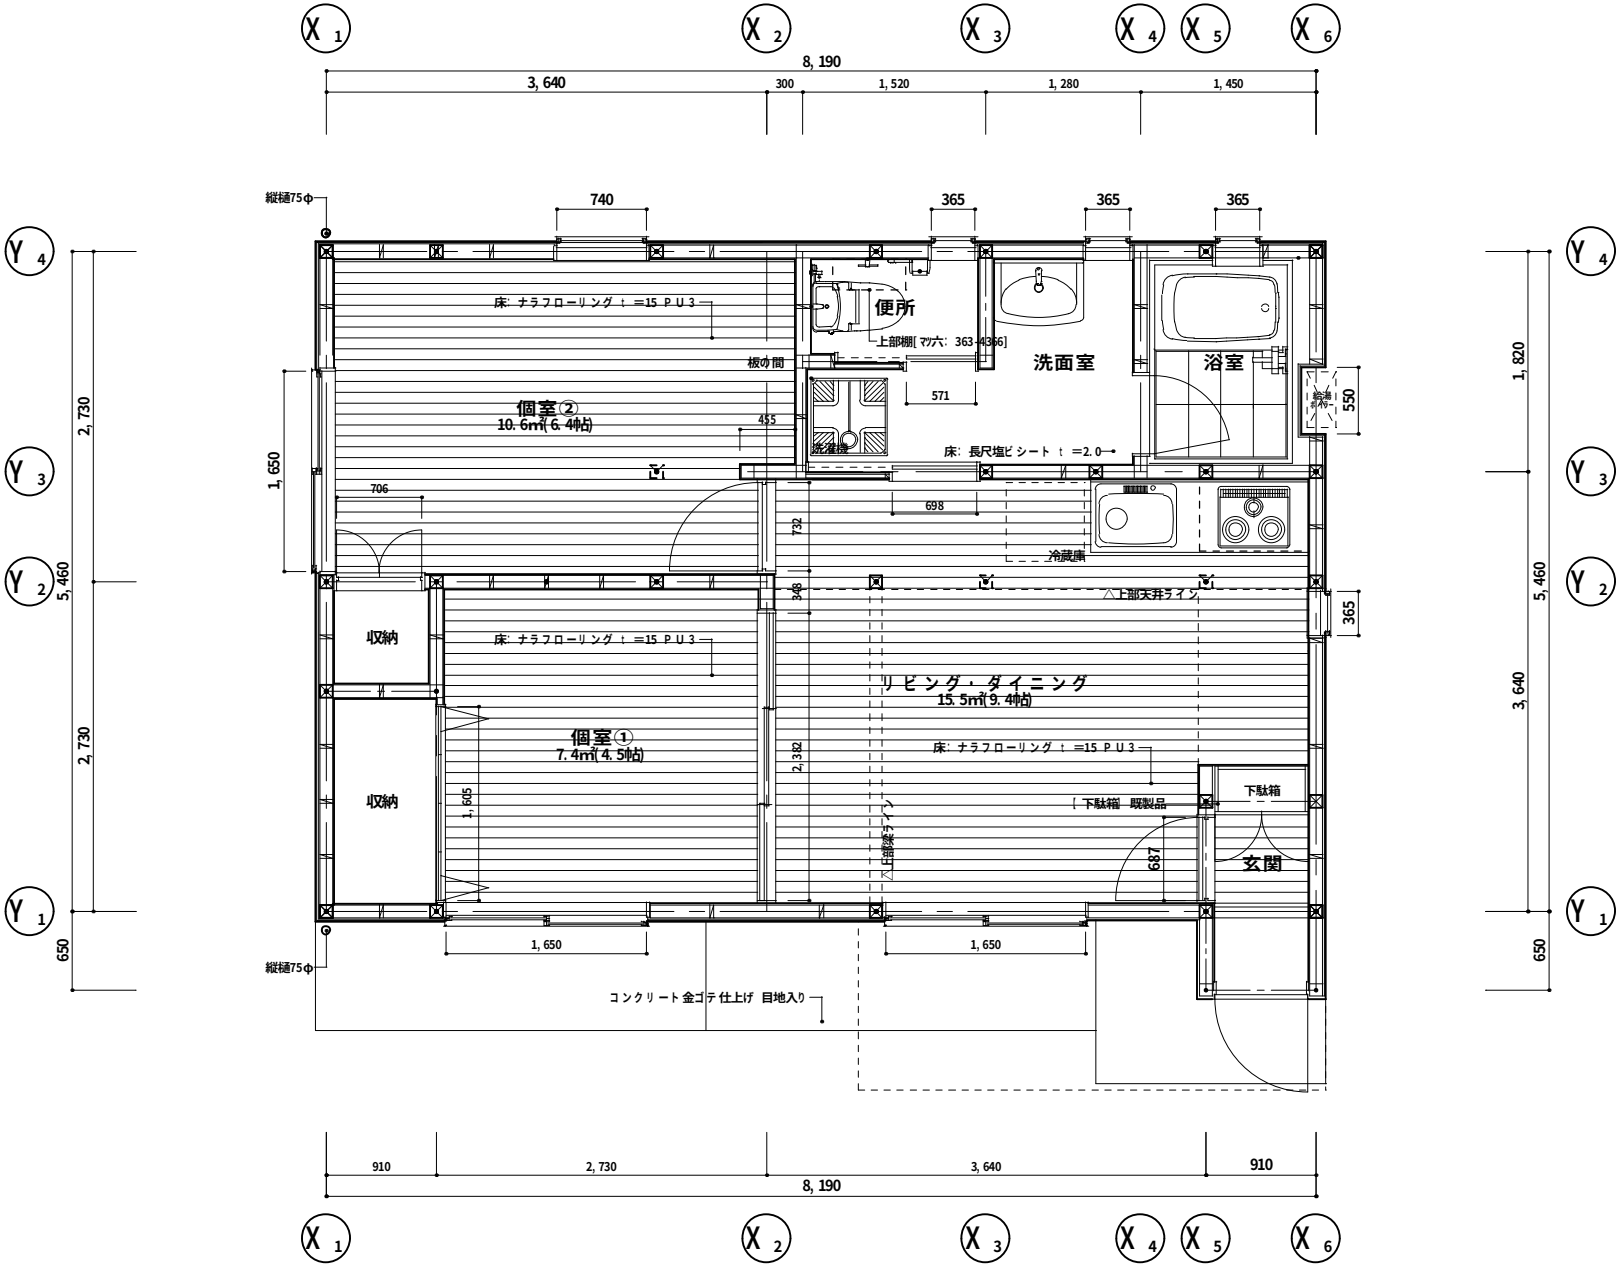

平面詳細図　scale: 1/50